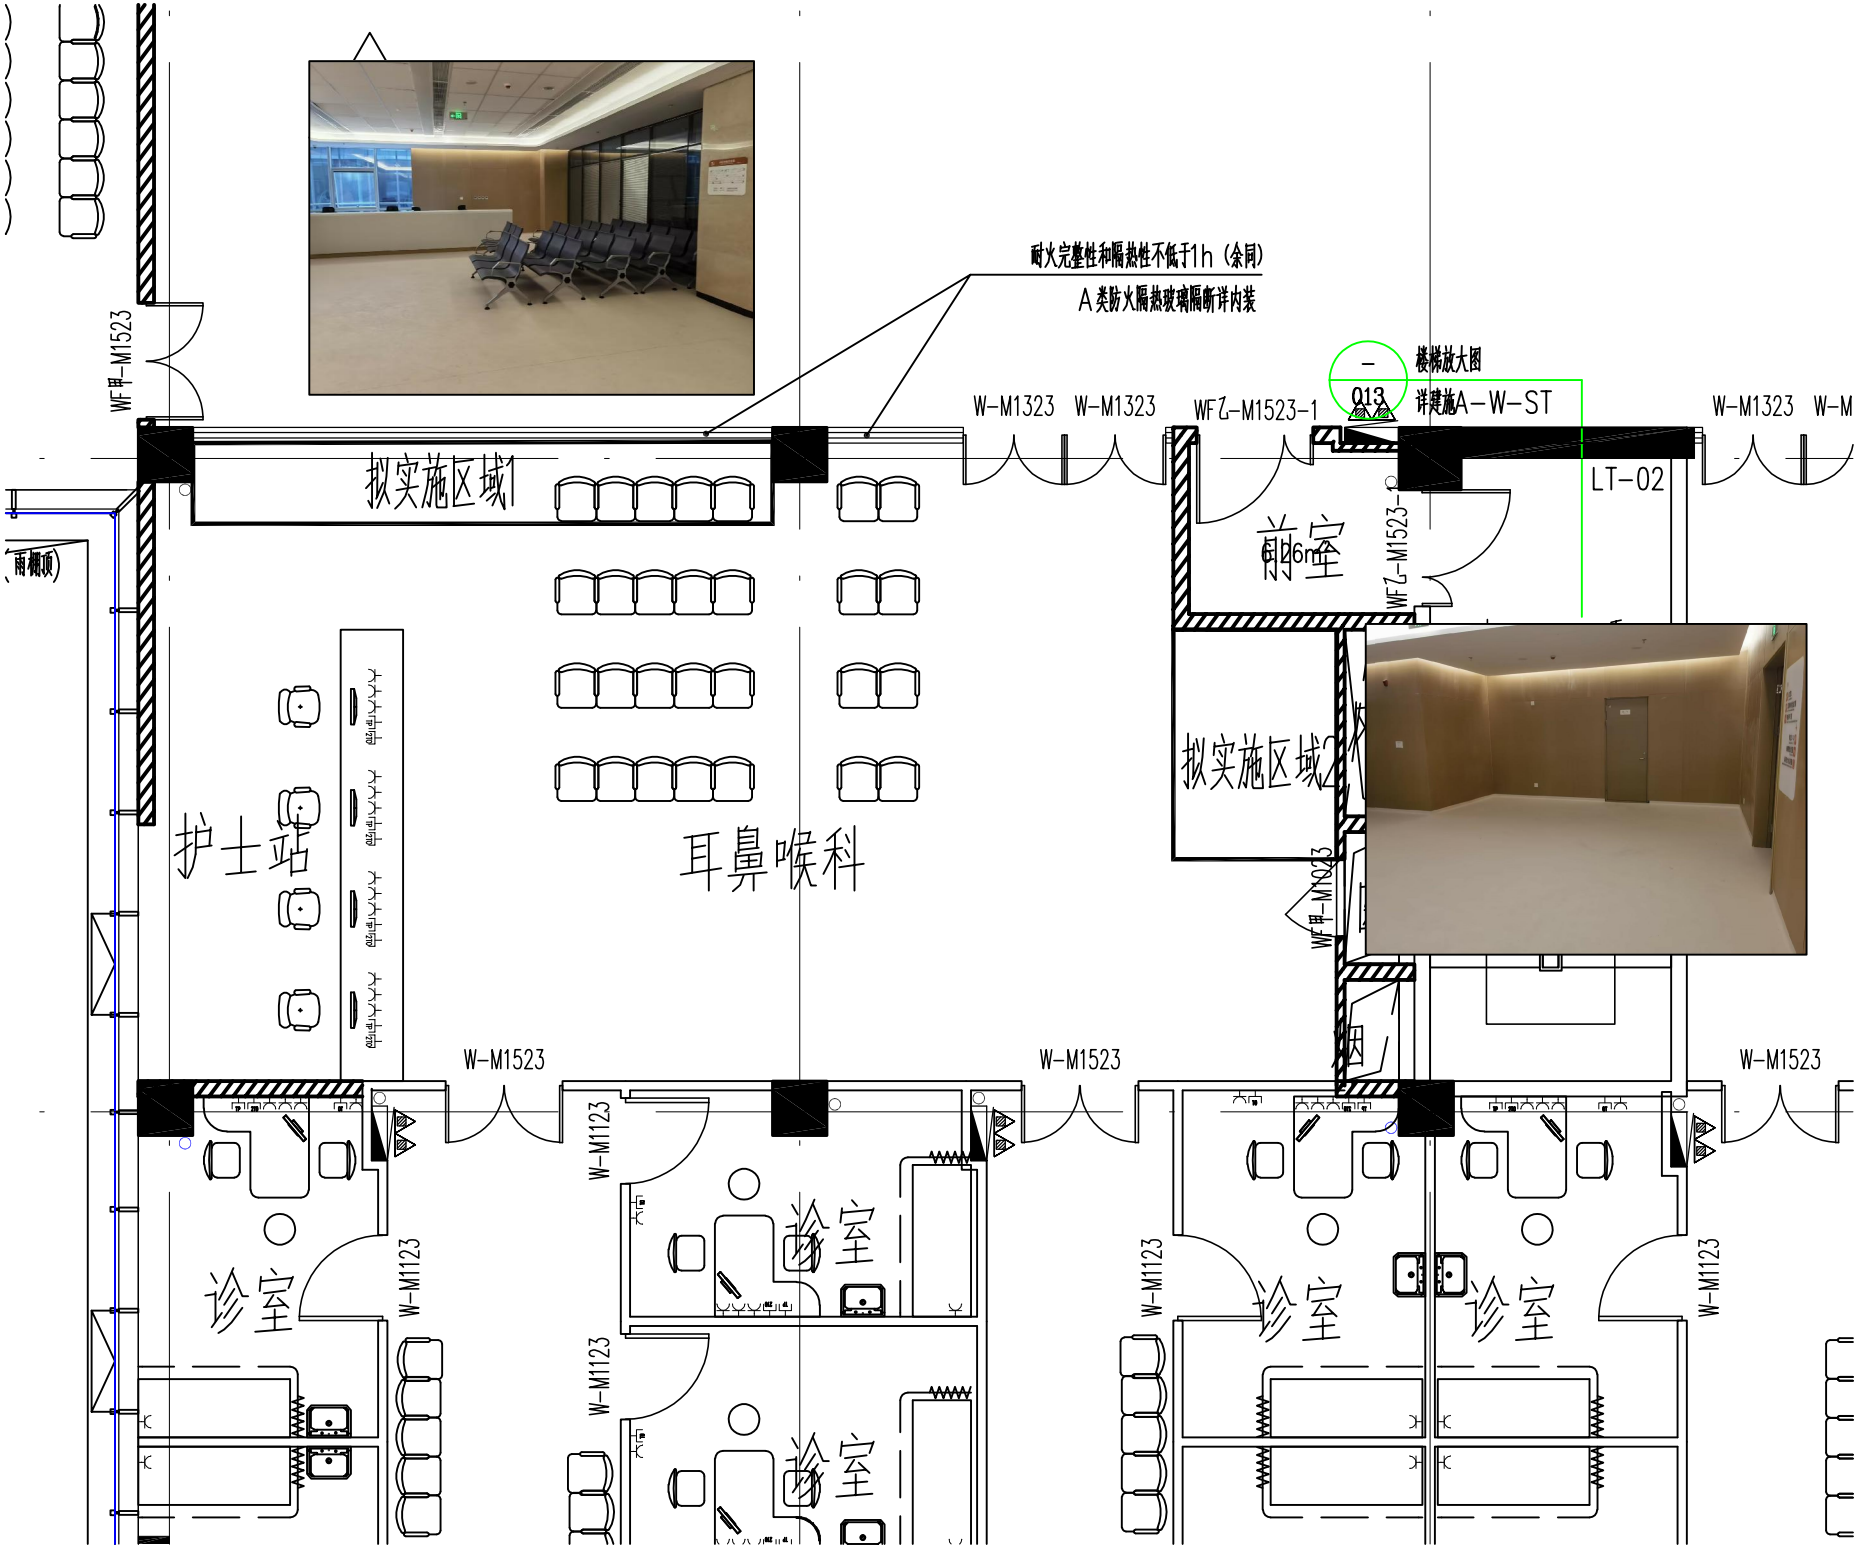
耐火完整性和隔热性不低于1h（余同）
A类防火隔热玻璃隔断详内装
楼梯放大图
详建施A-W-ST
013
WF甲-M1523
W-M1323
W-M1323
WFZ-M1523-1
W-M1323
LT-02
拟实施区域1
前室
拟实施区域2
护士站
耳鼻喉科
WF甲-M1523
W-M1523
W-M1523
W-M1523
W-M1123
W-M1123
W-M1123
W-M1123
W-M1123
W-M1123
诊室
诊室
诊室
诊室
诊室